


kaart 12 : gewenste structuur deelruimte 1 - Melle dorp en Brusselsesteenweg

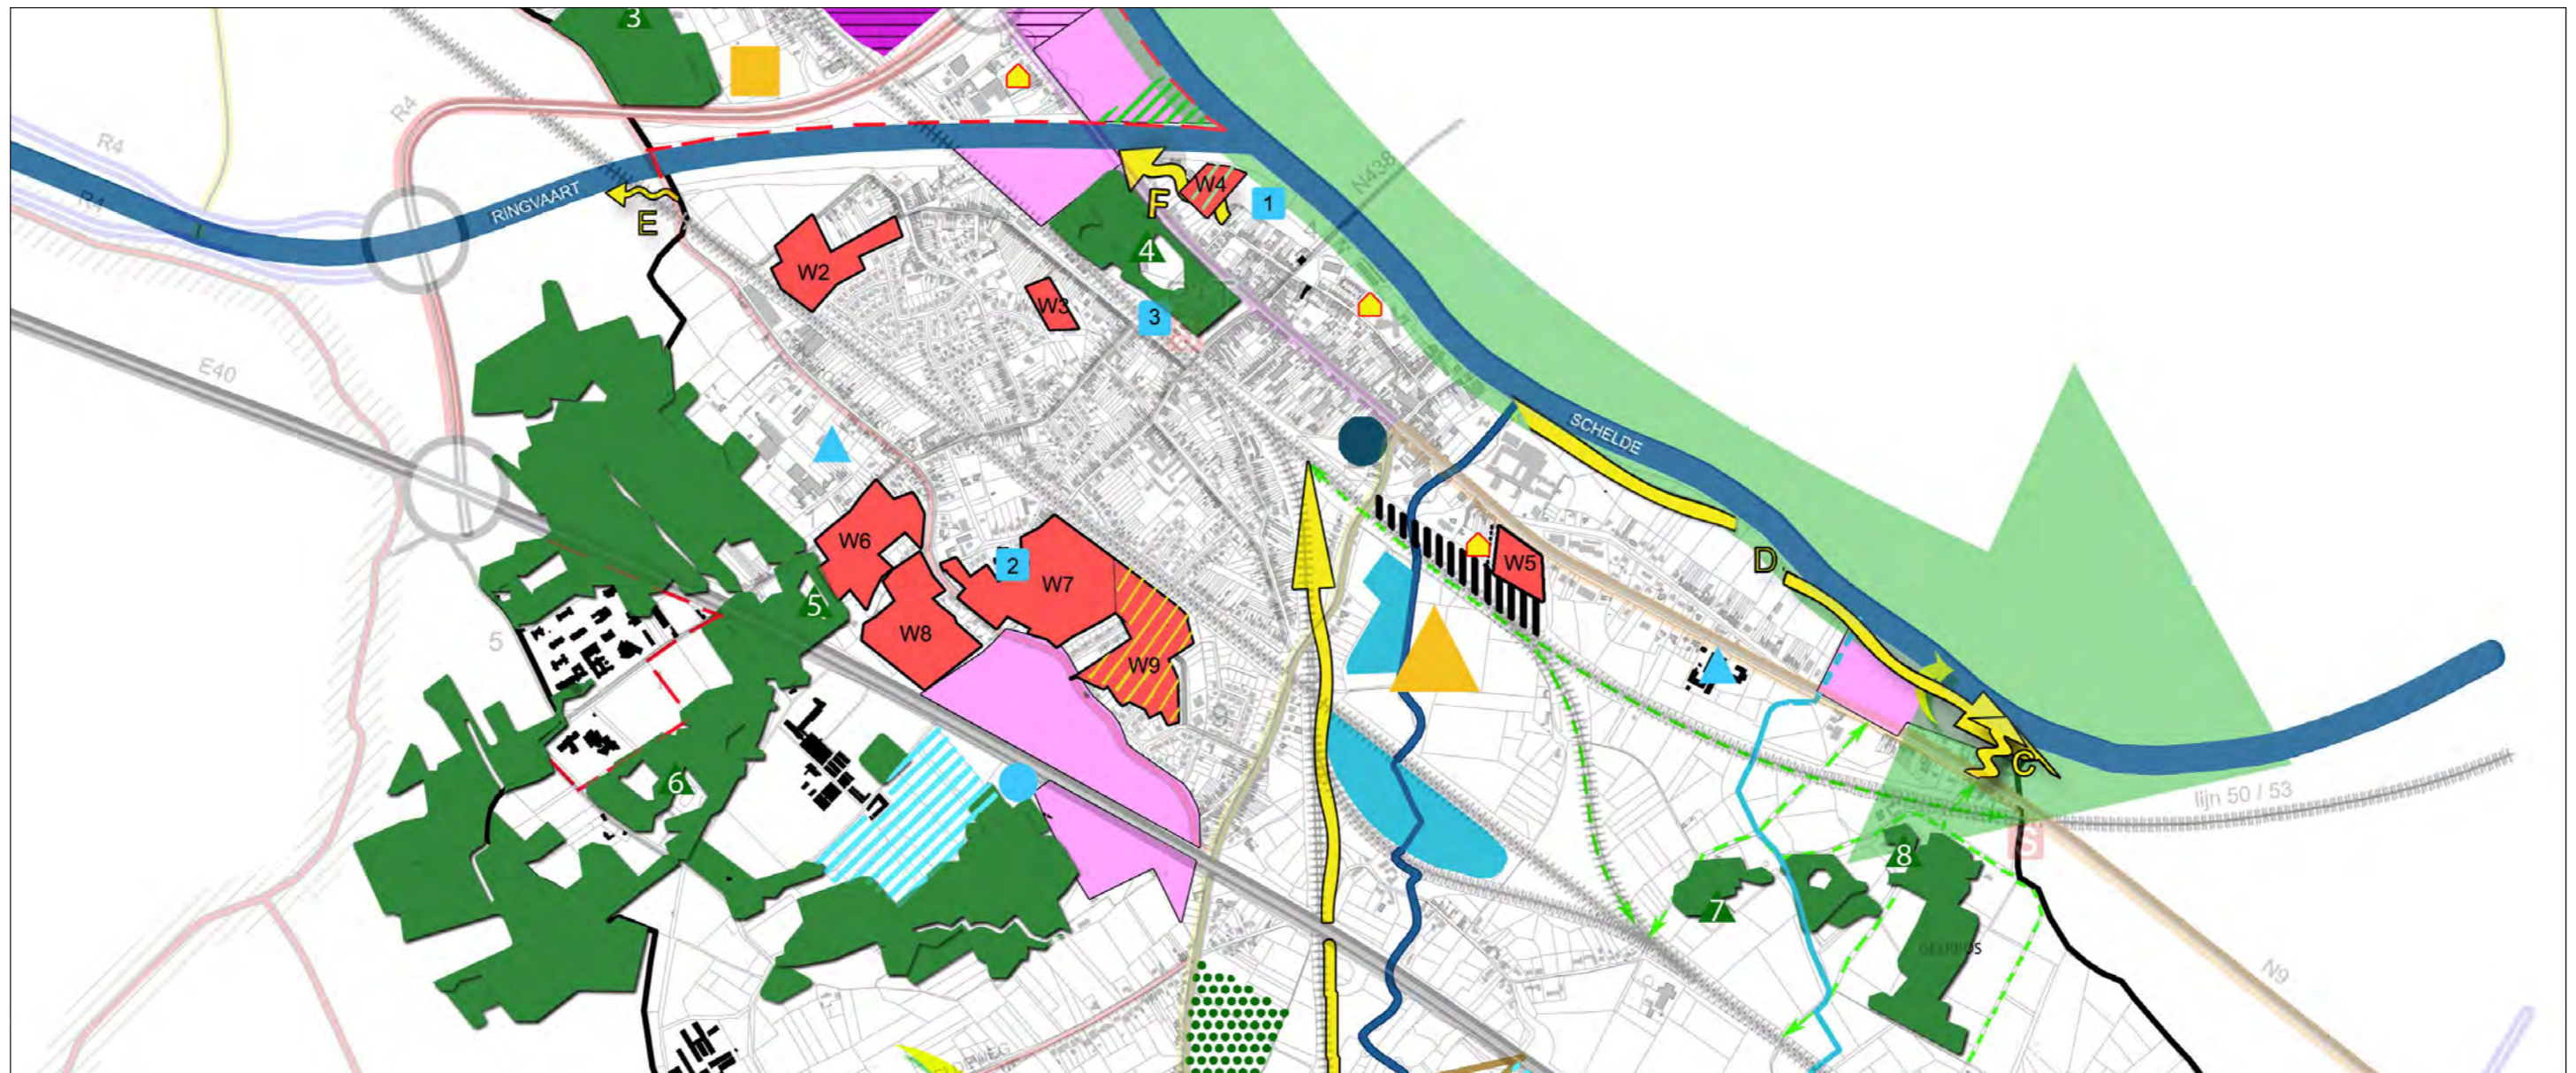

- gemeentegrens
- bosgebied
- kasteel in kasteelpark
 - 3: Kasteel de Varens
 - 4: Kasteel de Potter d'Indoye
 - 5: Kasteel Ter Linden
 - 6: Kasteel Pycke
 - 7: Kasteel Ter Camere
 - 8: Kasteel de Bueren
- natuurverbinding-gebied (bovenlokaal)
- lokaal ecologische infrastructuur
- lokaal structurerende elementen
- ander structurerend element
- zones vrij te houden van bebouwing

- lokale zichtas
- maximaal behoud open ruimte
- W: privaat te ontwikkelen woonproject
- W: te ontwikkelen in samenhang met achterliggend groengebied
- te onttrekken aan woonaanbod
- W: te ontwikkelen voor sociale woningbouw
- uitbreiding bejaardenwoningen
- grootschalige gebouwencluster gemeenschapsvoorzieningen
- uitbreiding gemeenschapsvoorzieningen
 - 1: kerkhof
 - 2: OCMW
 - 3: parking station
- herbestemmen en/of uitbreiden naar zone voor gemeenschapsvoorzieningen
- gemeentelijk containerpark

- te ontwikkelen regionaal bedrijventerrein
- bestaand lokaal bedrijventerrein
- te ontwikkelen lokaal bedrijventerrein
- te herbestemmen naar groengebied
- ontwikkelingsmogelijkheden historisch gegroeid bedrijf
- uitbreiding sportaccommodatie
- te herbestemming naar een zone voor extensieve recreatie met bufferende functie tov R4
- voorstel grens afbakeningslijn groot-stedelijk gebied Gent
- waterpartij
- waterweg
- spoorweg
- treinstation

- hoofdweg
- primaire weg I
- secundaire weg II
- secundaire weg III
- lokale verbindingsweg I
- lokale verzamelweg op kernniveau
- lokale verzamelweg op wijkniveau
- gewenste toegangswegen tot regionaal bedrijventerrein/werkplaats NMBS
- Park & Ride nabij station
- Park & Ride nabij grootstedelijk transferpunt
- door te trekken tramlijn
- gewenste nog te realiseren fietsverbinding